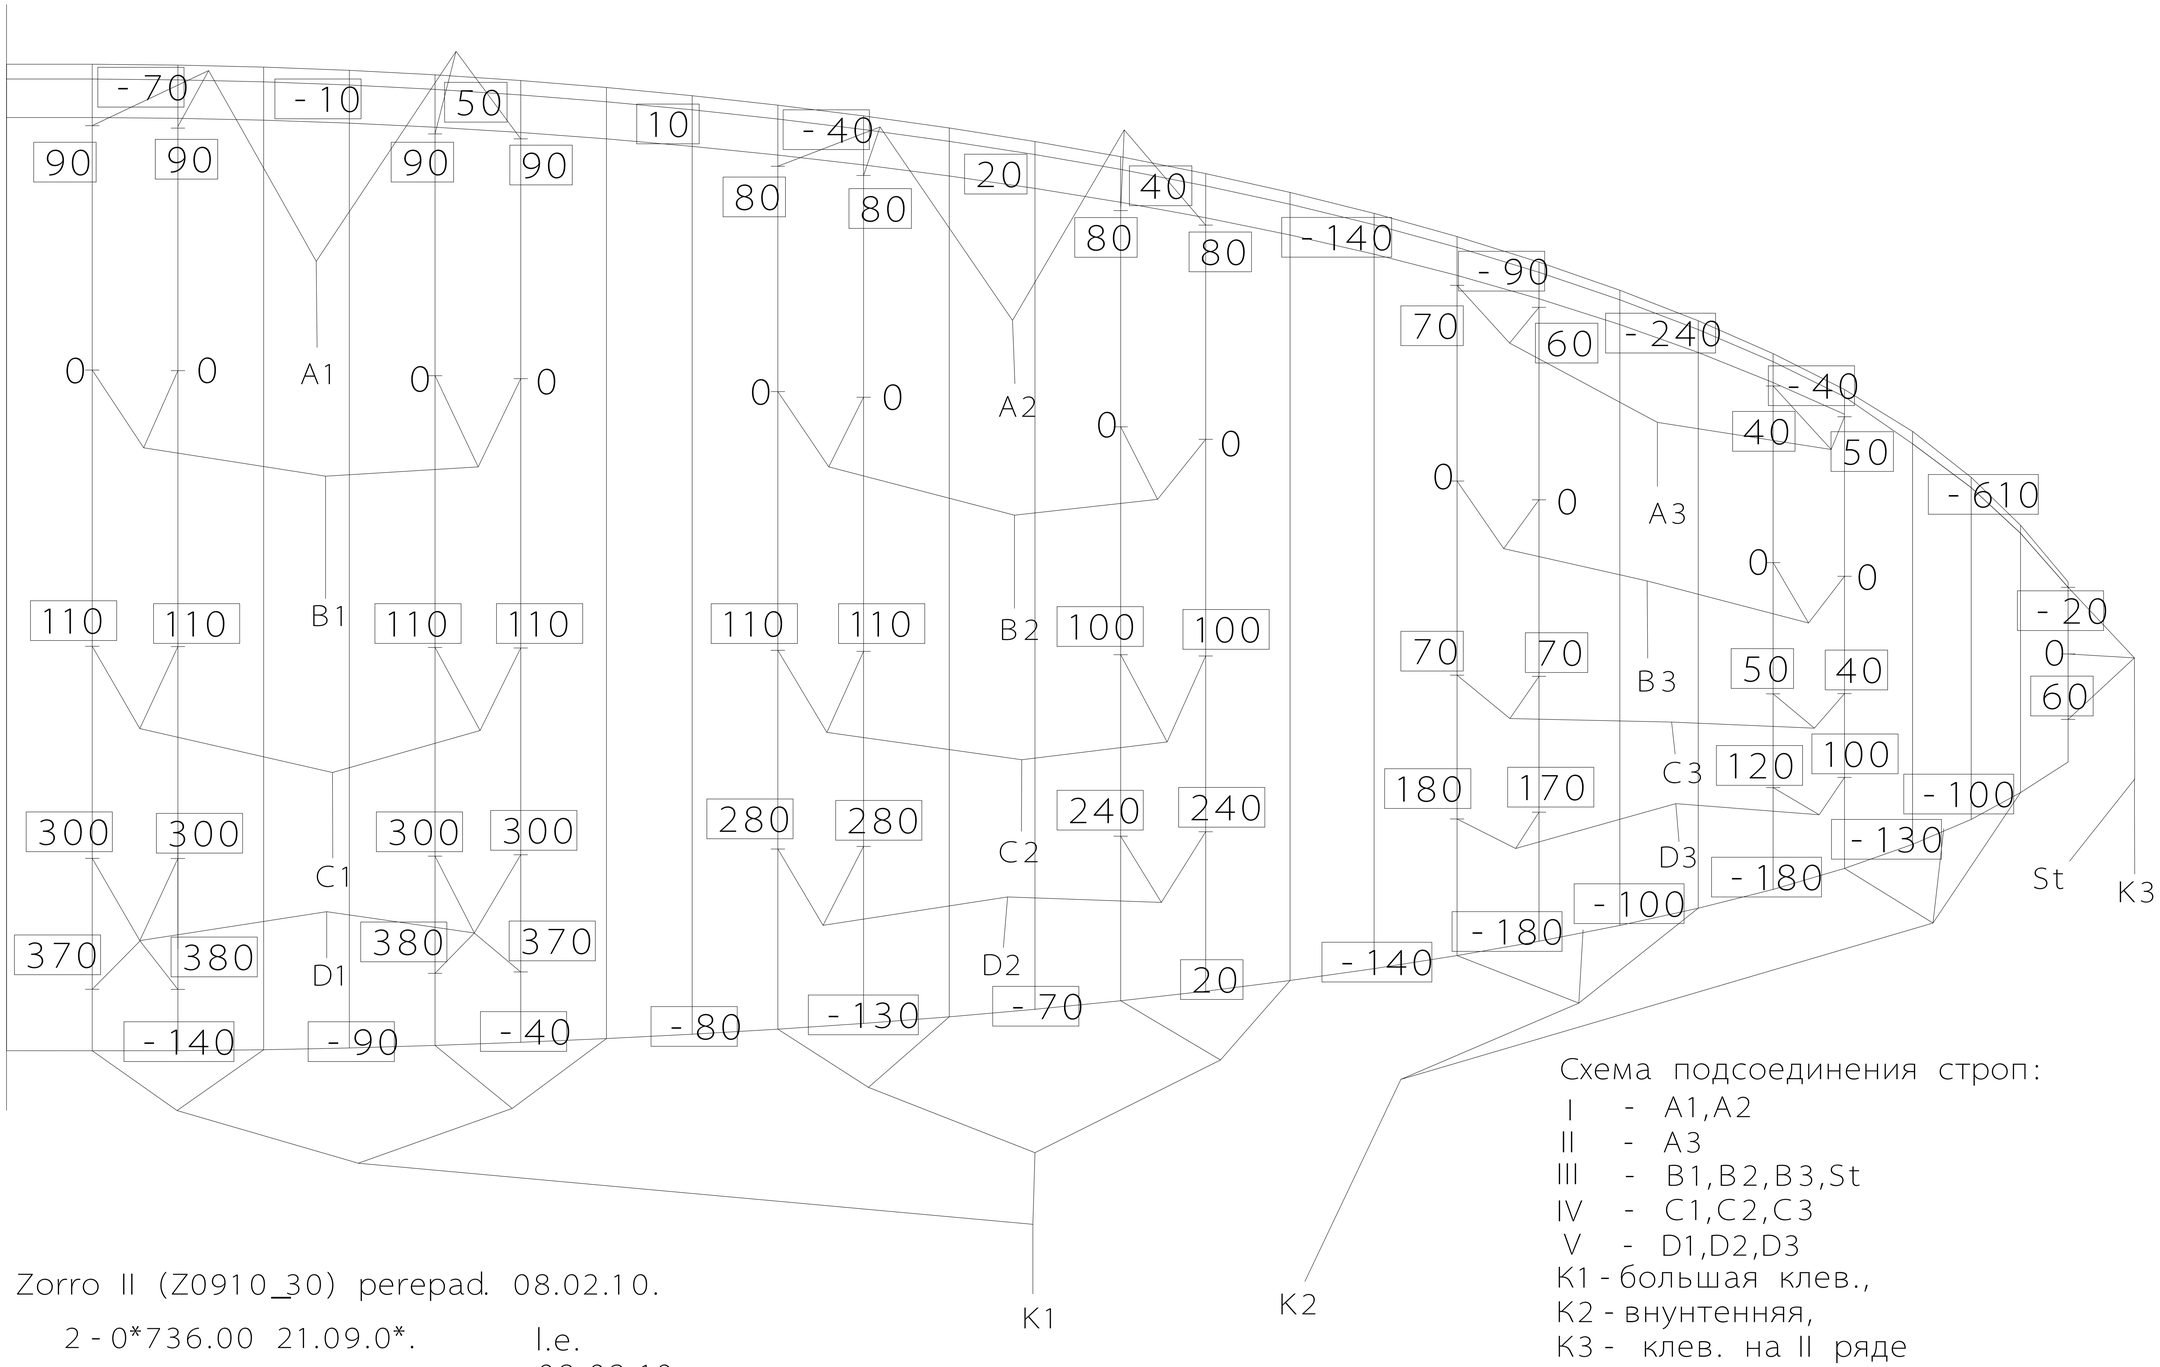

Схема подсоединения строп:

I - A1,A2
II - A3
III - B1,B2,B3,St
IV - C1,C2,C3
V - D1,D2,D3
K1 - большая клев.,
K2 - внунтенняя,
K3 - клев. на II ряде

Zorro II (Z0910_30) perepad. 08.02.10.

2 - 0*736.00 21.09.0*. I.e. 08.02.10.